



ΕΦΗΜΕΡΙΣ ΤΗΣ ΚΥΒΕΡΝΗΣΕΩΣ

ΤΗΣ ΕΛΛΗΝΙΚΗΣ ΔΗΜΟΚΡΑΤΙΑΣ

ΤΕΥΧΟΣ ΤΕΤΑΡΤΟ **Αρ. Φύλλου 1038**

2 Οκτωβρίου 2003

ΑΠΟΦΑΣΕΙΣ

Αριθ. 1074879/6634/Β0010

Καθορισμός ορίων αιγιαλού, παραλίας στη θέση ΚΥΠΡΙ Δήμου Υδρουσας νήσου Άνδρου Ν. Κυκλάδων.

Ο ΥΦΥΠΟΥΡΓΟΣ ΟΙΚΟΝΟΜΙΑΣ ΚΑΙ ΟΙΚΟΝΟΜΙΚΩΝ

Έχοντας υπόψη :

1. Τις διατάξεις του Ν. 2971/2001 (ΦΕΚ 285/τ.Α΄/ 19.12.2001) «Περί αιγιαλού και παραλίας».
2. Τις διατάξεις του Ν.Δ. 439/70 «περί συμπληρώσεως των διατάξεων περί αιγιαλού».
3. Τις διατάξεις του Ν. 3200/55 «Περί διοικητικής αποκέντρωσης» όπως αυτές τροποποιήθηκαν και ισχύουν σήμερα με τα Ν.Δ. 532/1970, Β.Δ. 704/1970, Β.Δ. 705/1970, Β.Δ. 192/1972, Π.Δ. 71/1984, Π.Δ. 347/1986, Ν. 2026/1992 και Π.Δ. 97/1993.
4. Τις διατάξεις του άρθρου 19 παράγρ. 5 Ν. 2344/1995, του άρθρου 52 παρ. 6 Ν. 2218/1994, του άρθρου 4 παρ. 7 του Ν. 2240/1994, δυνάμει των οποίων αρμοδιότητες του Υπουργείου Οικονομικών που είχαν μεταβιβασθεί στους Νομάρχες, ανήκουν στον Περιφερειακό Διευθυντή, σε συνδυασμό με αυτές του άρθρου 14 παρ. 2 του Ν.2399/96 με τις οποίες προβλέπεται η κατάργηση των θέσεων των Περιφερειακών Διευθυντών, οι αρμοδιότητες πλέον του οποίου περιήλθαν στο Γενικό Γραμματέα της Περιφέρειας και ασκούνται από τον Αναπληρωτή Περιφερειακό Διευθυντή.
5. Τις διατάξεις του τετάρτου εδαφίου της παρ. 2 του άρθρου 1 και της παρ. 6 του ιδίου άρθρου του Ν. 2503/97 «Διοίκηση, οργάνωση, στελέχωση της Περιφέρειας, ρύθμιση θεμάτων για την Τοπική Αυτοδιοίκηση και άλλες διατάξεις» (ΦΕΚ 107/Α), σύμφωνα με τις οποίες οι Περιφερειακές Υπηρεσίες του Υπουργείου Οικονομικών, που συγκροτούσαν την Περιφερειακή Διοίκηση του Νομού ή της Νομαρχίας, δεν υπήχθησαν στην ενιαία οργανική μονάδα της Περιφέρειας, ούτε καταργήθηκαν, αλλά αποτελούν από 1.9.1997, Υπηρεσίες του Υπουργείου Οικονομικών.
6. Το 28979/31.7.1997 έγγραφο της Δ/νσης Διοίκησης του Υπουργείου Εσωτερικών, Δημ. Διοίκησης και Αποκέντρωσης, σύμφωνα με το οποίο οι αρμοδιότητες του Γενικού Γραμματέα της Περιφέρειας σε θέματα Υπηρεσιών του Υπουργείου Οικονομικών, μεταφέρονται από 1.9.1997 στον Υπουργό Οικονομικών.
7. Την 1065956/863/Α0006/15.7.2003 (ΦΕΚ 985τ.Β'/ 16.7.2003) κοινή απόφαση των Πρωθυπουργού και Υπουργού Οικονομικών, περί ανάθεσης αρμοδιοτήτων του Υπουργού Οικονομικών στους Υφυπουργούς».
8. Την 1115093/1378/Α0006/17.12.2001 (ΦΕΚ 1720 τ.Β΄/21.12.2001) απόφαση του Υφυπουργού Οικονομικών, περί μεταβίβασης αρμοδιοτήτων του Υφυπουργού Οικονομικών στο Γενικό Γραμματέα, στους Γενικούς Διευθυντές κ.λπ. του Υπουργείου Οικονομικών, όπως αυτή τροποποιήθηκε με την 1041136/468/Α0006/18.5.2002 (ΦΕΚ 633 /22.5.2002 τ.Β') απόφαση του Υφυπουργού Οικονομίας και Οικονομικών.
9. Την από 4.10.2002 έκθεση της Επιτροπής καθορισμού των ορίων αιγιαλού, παραλίας στη θέση ΚΥΠΡΙ Δήμου Υδρούσας νήσου Τήνου Ν. Κυκλάδων και το από Αύγουστο 2002 τοπογραφικό υψομετρικό και κτηματολογικό διάγραμμα, κλίμακας 1:500, το οποίο έχει συνταχθεί από τον Τοπογράφο Μηχανικό Χρήστο Παππά, σε μία(1) πινακίδα. Ελέγχθηκε στις 4.10.2002 και θεωρήθηκε στις 1.10.2002 από την Βικτωρία Λεμποτέση, Τοπογράφο Μηχανικό της Κτηματικής Υπηρεσίας Κυκλάδων.
10. Το 544.5/539/03/ΣΧ.691/18.6.2003 έγγραφο του Γενικού Επιτελείου Ναυτικού, αποφασίζουμε:

Επικυρώνουμε την από 4.10.2002 έκθεση της κατά το άρθρο 3 του Ν.2971/2001 αρμόδιας Επιτροπής περί χάραξης των ορίων αιγιαλού, παραλίας στη θέση ΚΥΠΡΙ Δήμου Υδρούσας Ν. Κυκλάδων, καθώς επίσης και το από Αύγουστο 2002 τοπογραφικό υψομετρικό και κτηματολογικό διάγραμμα, κλίμακας 1:500, το οποίο έχει συνταχθεί από τον Τοπογράφο Μηχανικό Χρήστο Παππά σε μία (1) πινακίδα, ελέγχθηκε στις 4.10.2002 και θεωρήθηκε στις 1.10.2002 από την Βικτωρία Λεμποτέση Τοπογράφο Μηχανικό, της Κτηματικής Υπηρεσίας Κυκλάδων. Στο τοπογραφικό αυτό διάγραμμα καθορίστηκε η οριογραμμή του αιγιαλού με κόκκινη συνεχή πολυγωνική γραμμή, με στοιχεία 1, 2, 3, ... 30, 31, 32.

Η οριογραμμή της παραλίας με κίτρινη συνεχή πολυγωνική γραμμή, με στοιχεία 1΄, 2', 3', ... 30', 31', 32'.

Η ζώνη παραλίας έχει πλάτος 10μ. διότι δεν εξυπηρετούνται οι σκοποί του άρθρου 1 παρ. 2 του Ν. 2971/2001.

Στη ζώνη του αιγιαλού υπάρχει ένα κτίσμα.

Δεν εξαιρούνται τα κτίσματα, που βρίσκονται στη ζώνη παραλίας.

Η παρούσα απόφαση μαζί με την έκθεση της Επιτροπής και το τοπογραφικό διάγραμμα, να δημοσιευθούν στην Εφημερίδα της Κυβερνήσεως.

Αθήνα, 17 Σεπτεμβρίου 2003

Με εντολή Υφυπουργού
Ο Γενικός Διευθυντής
Δημ. Περιουσίας και Εθν. Κληροδοτημάτων
ΣΠΥΡΟΣ Ι. ΣΤΑΘΗΣ

ΕΚΘΕΣΗ ΕΠΙΤΡΟΠΗΣ ΚΑΘΟΡΙΣΜΟΥ ΤΩΝ ΟΡΙΩΝ ΤΟΥ ΑΙΓΙΑΛΟΥ
(ΑΡΘΡΟ 3 Ν. 2971/19.12.2001)

Για τον καθορισμό των ορίων του αιγιαλού που γίνεται για πρώτη φορά στη θέση «ΚΥΠΡΙ» Δήμου Υδρούσας νήσου Άνδρου.

Στην Άνδρο, σήμερα 4.10.2002, οι υπογεγραμμένοι:

1. ΣΤΕΛΙΟΣ ΣΕΖΕΝΙΑΣ, Προϊστάμενος της Κτηματικής Υπηρεσίας του Νομού Κυκλάδων, ως Πρόεδρος.

2. ΒΙΚΤΩΡΙΑ ΛΕΜΠΟΤΕΣΗ, Τοπογράφος Μηχανικός Κτηματικής Υπηρεσίας Ν.Κυκλάδων, ως μέλος και

3. ΓΕΩΡΓΙΟΣ ΤΡΑΝΑΚΟΣ, Λιμενάρχης Γαυρίου Άνδρου, ως μέλος.

Τα μέλη της Επιτροπής :

4. ΔΗΜΗΤΡΗΣ ΜΠΟΥΝΤΟΥΡΗΣ, Διευθυντής της Διεύθυνσης Πολεοδομίας Νομαρχιακής Αυτοδιοίκησης Ν. Κυκλάδων και

5. ΕΜΜΑΝΟΥΗΛ ΚΑΛΑΒΡΟΣ, Διευθυντής Χωροταξίας και Περιβάλλοντος της Γενικής Γραμματείας Περιφέρειας Ν. Κυκλάδων αν και προσκλήθηκαν με την 5346/ 1.10.2002 πρόσκληση του Προέδρου δεν παρευρέθησαν αποτελούντες την επιτροπή καθορισμού των ορίων του αιγιαλού δυνάμει του άρθρου 100 Π.Δ. 284/88 όπως αυτό τροποποιήθηκε με τις διατάξεις του άρθρου 3 του Ν. 2971/19.12.2001 «περί αιγιαλού και παραλίας», σε συνδυασμό με την 953/30.1.2002 απόφαση Οικονομικής Επιθεώρησης Ανατολικής Αττικής «περί ορισμού μελών Επιτροπής Καθορισμού ορίων αιγιαλού και παραλίας» μεταβήκαμε επί τόπου στην προαναφερθείσα περιοχή και λαβόντες υπόψη:

1. Την αίτηση των «ΑΦΟΙ Δ. ΠΕΤΣΑ Α.Ε.», που αφορά στον καθορισμό των ορίων του αιγιαλού στην εν λόγω θέση.

2. Το τοπογραφικό, υψομετρικό και κτηματολογικό διάγραμμα, εξαρτημένο από το Κρατικό Δίκτυο με προβολικό σύστημα ΗΑΤΤ, το οποίο συντάχθηκε τον Αύγουστο 2002, από το Χρήστο Παππά, Τοπογράφο Μηχ/κό, σε μία πινακίδα σε κλίμακα 1:500, ελέγχθηκε επιτόπου για την ακρίβεια της αποτύπωσης την 4.10.2002 από τη Βικτωρία Λεμποτέση, Τοπογράφο Μηχ/κό της Κτηματικής Υπηρεσίας Ν.Κυκλάδων και θεωρήθηκε από την ίδια την 1.10.2002.

3. Τις διατάξεις του Ν. 2971/2001 «Αιγιαλός, παραλία και άλλες διατάξεις» όπως αυτός ισχύει, και το Ν. 1337/83 καθώς και την προς αυτόν σχετική Δικαστηριακή και Διοικητική Νομολογία.

4. Την από την επιτόπια μετάβαση σχηματισθείσα αντίληψη περί του πλάτους της βρεχόμενης ζώνης της ξηράς και λοιπών συναφών στοιχείου, δηλαδή:

α) Η μορφολογία της ακτής είναι βραχώδης, με ήπιες κλίσεις και μία μεγάλη αμμώδη παραλία.

β)Η περιοχή επηρεάζεται από ανέμους νοτίων διευθύνσεων, αποφασίζουμε:

1. Καθορίζουμε επί του ανωτέρω τοπογραφικού διαγράμματος:

α) Την οριογραμμή του αιγιαλού με κόκκινη συνεχή πολυγωνική γραμμή και στοιχεία 1, 2, 3, ... 30, 31, 32.

β) Την οριογραμμή της παραλίας με κίτρινη συνεχή πολυγωνική γραμμή και στοιχεία, 1΄, 2', 3', ... 30', 31, 32'.

Αποφαινόμαστε ότι δεν υφίσταται παλαιός αιγιαλός.


2. Η ζώνη παραλίας έχει πλάτος 10 μ. διότι διαφορετικά δεν εξυπηρετούνται οι σκοποί του άρθρου 1 παρ. 2 του Ν. 2971/2001.


3. Στη ζώνη του αιγιαλού υπάρχει ένα κτίσμα.

3. Δεν εξαιρούνται τα κτίσματα, που βρίσκονται στη ζώνη παραλίας.

Η Επιτροπή

Ο Πρόεδρος	Τα Μέλη
ΣΤΕΛΙΟΣ ΣΕΖΕΝΙΑΣ	ΓΕΩΡΓΙΟΣ ΤΡΑΝΑΚΟΣ
	ΒΙΚΤΩΡΙΑ ΛΕΜΠΟΤΕΣΗ

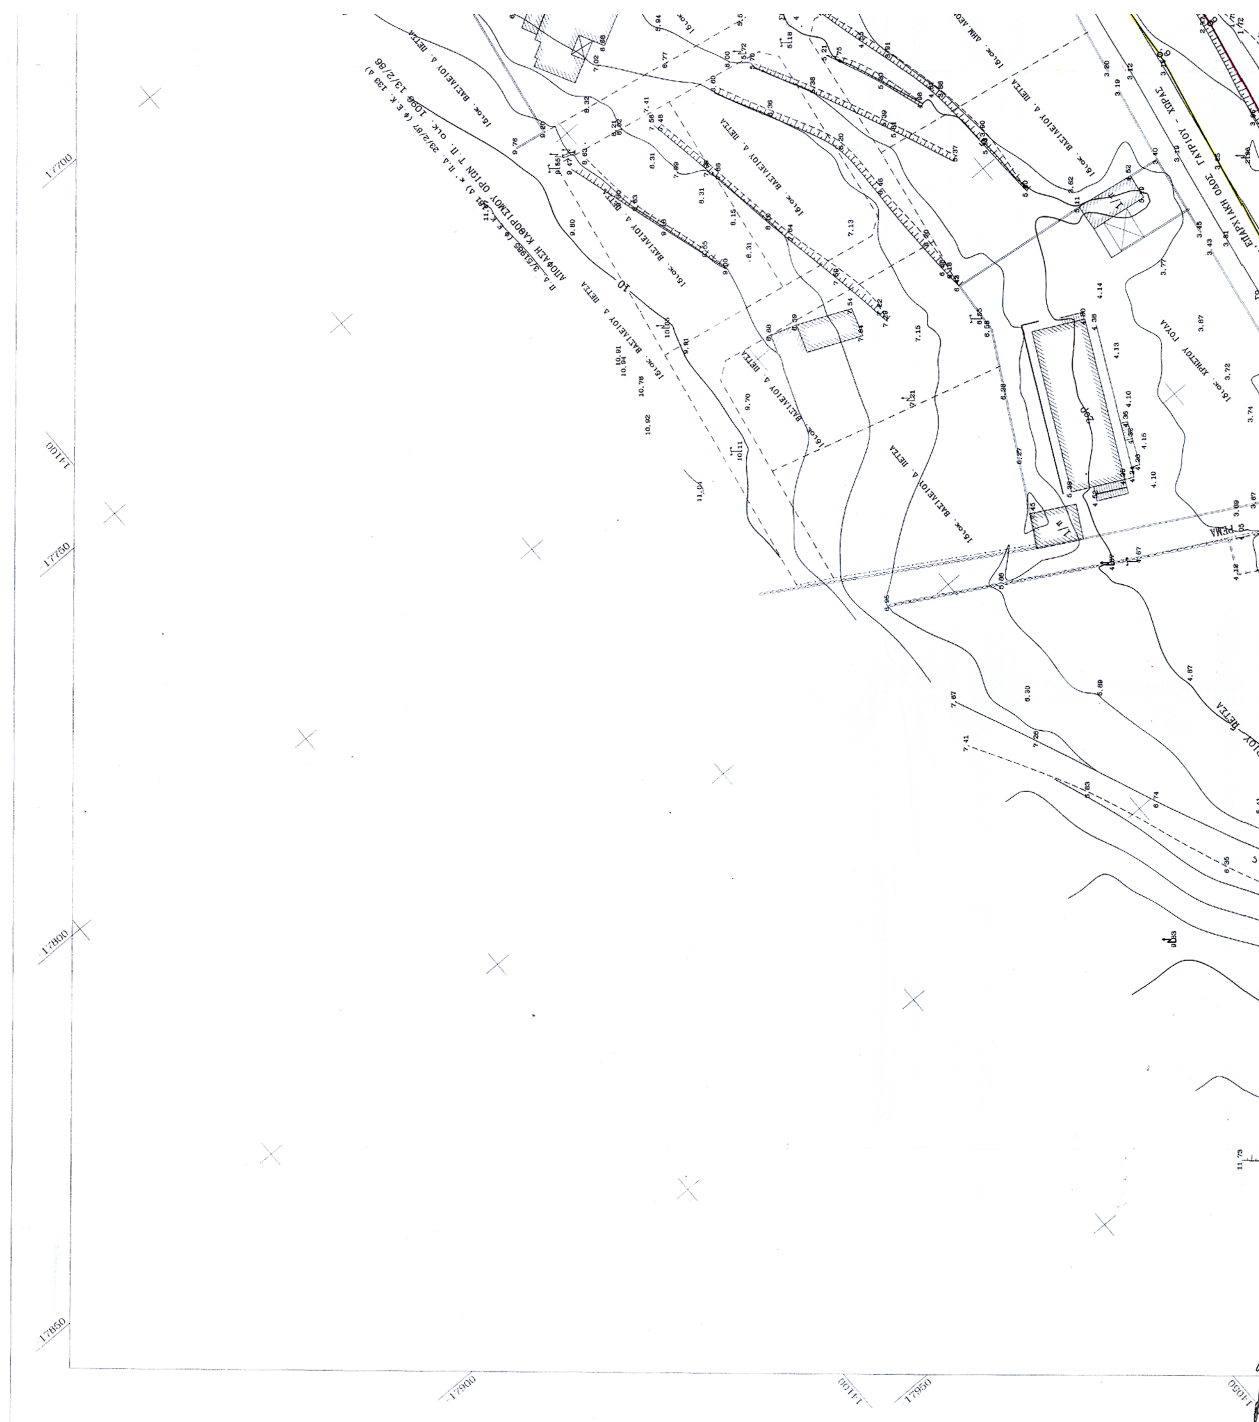

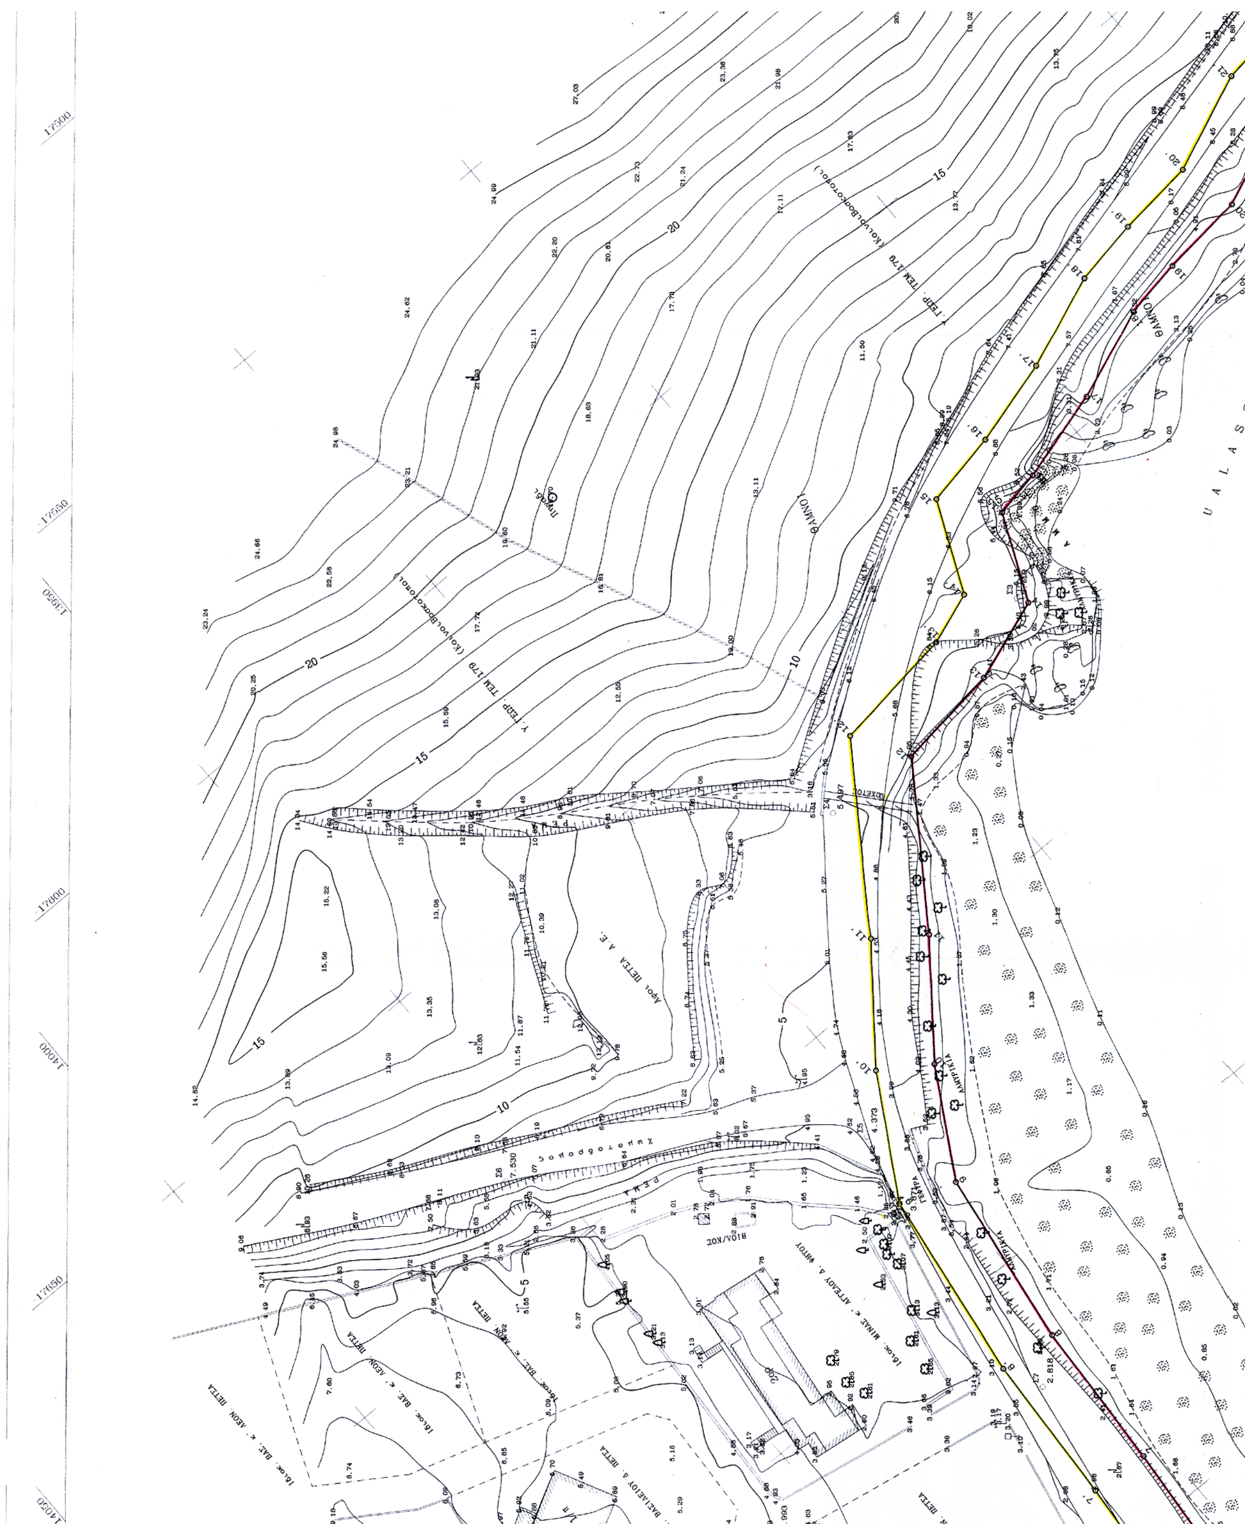

ΑΠΟΣΠΑΣΜΑ ΧΑΡΤΟΥ 1:50.000

ΤΟΠΟΓΡΑΦΙΚΟ ΔΙΑΓΡΑΜΜΑ

ΚΑΘΟΡΙΣΜΟΥ ΟΡΙΩΝ ΑΙΓΙΑΛΟΥ κ' ΠΑΡΑΛΙΑΣ

ΠΕΡΙΟΧΗ : "Κ Υ Π Ρ Ι" ΔΗΜΟΣ ΥΔΡΟΥΣΑΣ
ΕΝΔΙΑΦΕΡΟΜΕΝΟΙ : Ι Αφοι ΔΗΜ ΠΕΤΣΑ Α.Ε
ΔΗΜΟΣ : ΥΔΡΟΥΣΑΣ
ΕΠΑΡΧΙΑ : ΑΝΔΡΟΥ
ΑΡΜΟΔΙΑ ΟΙΚ ΕΦΟΡΙΑ : Ν. ΑΝΔΡΟΥ
ΝΟΜΑΡΧΙΑ : ΚΥΚΛΑΔΩΝ
ΚΛΙΜΑΚΑ : 1:500

ΥΨΟΜ/ΚΗ ΑΦΕΤΗΡΙΑ: TR(Γ.Υ.Σ.) ΤΡΙΓ/ΚΗ ΕΞΑΡΤΗΣΙ
Ισοδιασταση 1.00 μ

ΤΡΙΓ/ΚΗ ΕΞΑΡΤΗΣΙ Φ.Χ. 1:50.000 ΓΑΥΡΙΟΝ ΑΡΧΗ ΣΥΝΕΤ. φο=37 45 λο=+1 15
1 077 1 Ν ΜΕΓΑΛΟ Χ=-19276.28 Υ=10539.28 Η=59.01
Φ.Χ. 1:50.000 ΑΝΔΡΟΣ ΑΡΧΗ ΣΥΝΤ. φο=37 45 λο =+1 15
2 040 37 ΑΓ ΠΑΥΛΟΣ Χ- 18639.30 Υ=13684.12 Η=30.38

DATUN ΑΘΗΝΩΝ ΕΛΛΕΙΨΟΕΙΔΕΣ BESEL ΠΡΟΒΟΛΗ ΗΑΤΤ

Σταση — Συρματόπλεγμα — Μανδρότοιχος
— Ξηρολιθια ΦΣΥ 3
Αμμοδες εδαφος

ΓΡΑΜΜΗ ΑΙΓΙΑΛΟΥ — 1,2,3, ... 30,31,32.

ΓΡΑΜΜΗ ΠΑΡΑΛΙΑΣ — 1',2',3' .... 30',31', 32',.

ΕΠΑΛΗΘΕΥΤΗΚΕ ΣΤΟ ΠΕΔΙΟ ΓΙΑ ΤΗΝ ΑΚΡΙΒΕΙΑ ΤΗΣ ΑΠΟΤΥΠΩΣΗΣ
Ανδρος 4-10-02
ΛΕΜΠΟΤΕΣΗ ΒΙΚΤΩΡΙΑ
Τοπογράφος Μηχανικός

ΤΟ ΠΑΡΩΝ ΤΟΠΟΓΡΑΦΙΚΟ ΔΙΑΓΡΑΜΜΑ ΣΥΝΟΔΕΥΗ ΤΗΝ ΑΠΟ 4-10-02 ΕΚΘΕΣΗ ΤΗΣ ΕΠΙΤΡΟΠΗΣ

Η ΕΠΙΤΡΟΠΗ

Ο ΠΡΟΕΔΡΟΣ

ΣΕΖΕΝΙΑΣ ΣΤΕΛΙΟΣ
Εφοριακος Α'

ΤΑ ΜΕΛΗ

1. ΒΙΚΤΩΡΙΑ ΛΕΜΠΕΤΕΣΗ
Τοπογραφος Μηχανικος


2. ΓΕΩΡΓΙΟΣ ΤΡΑΝΑΚΟΣ
Λιμεναρχης Γαυριου


ΘΕΩΡΗΘΗΚΕ
Σύρος 1-10-02
Ο ΜΗΧΑΝΙΚΟΣ
ΛΕΜΠΟΤΕΣΗ ΒΙΚΤΩΡΙΑ
Τοπογράφος Μηχανικός


ΠΙΝΑΚΑΣ ΣΥΝΤΕΤΑΓΜΕΝΩΝ ΣΤΑΣΕΩΝ

Α/Α	Χ	Ψ	Η	Α/Α	Χ	Ψ	Η
Σ1	-17568.498	13588.353	12.797	Σ9	-17848.096	13928.685	3.288
Σ2	-17590.223	13629.077	11.827	Σ10	-17898.703	13938.021	3.519


Προς Ιερα Μονη Ζωοδοχου Πηγης

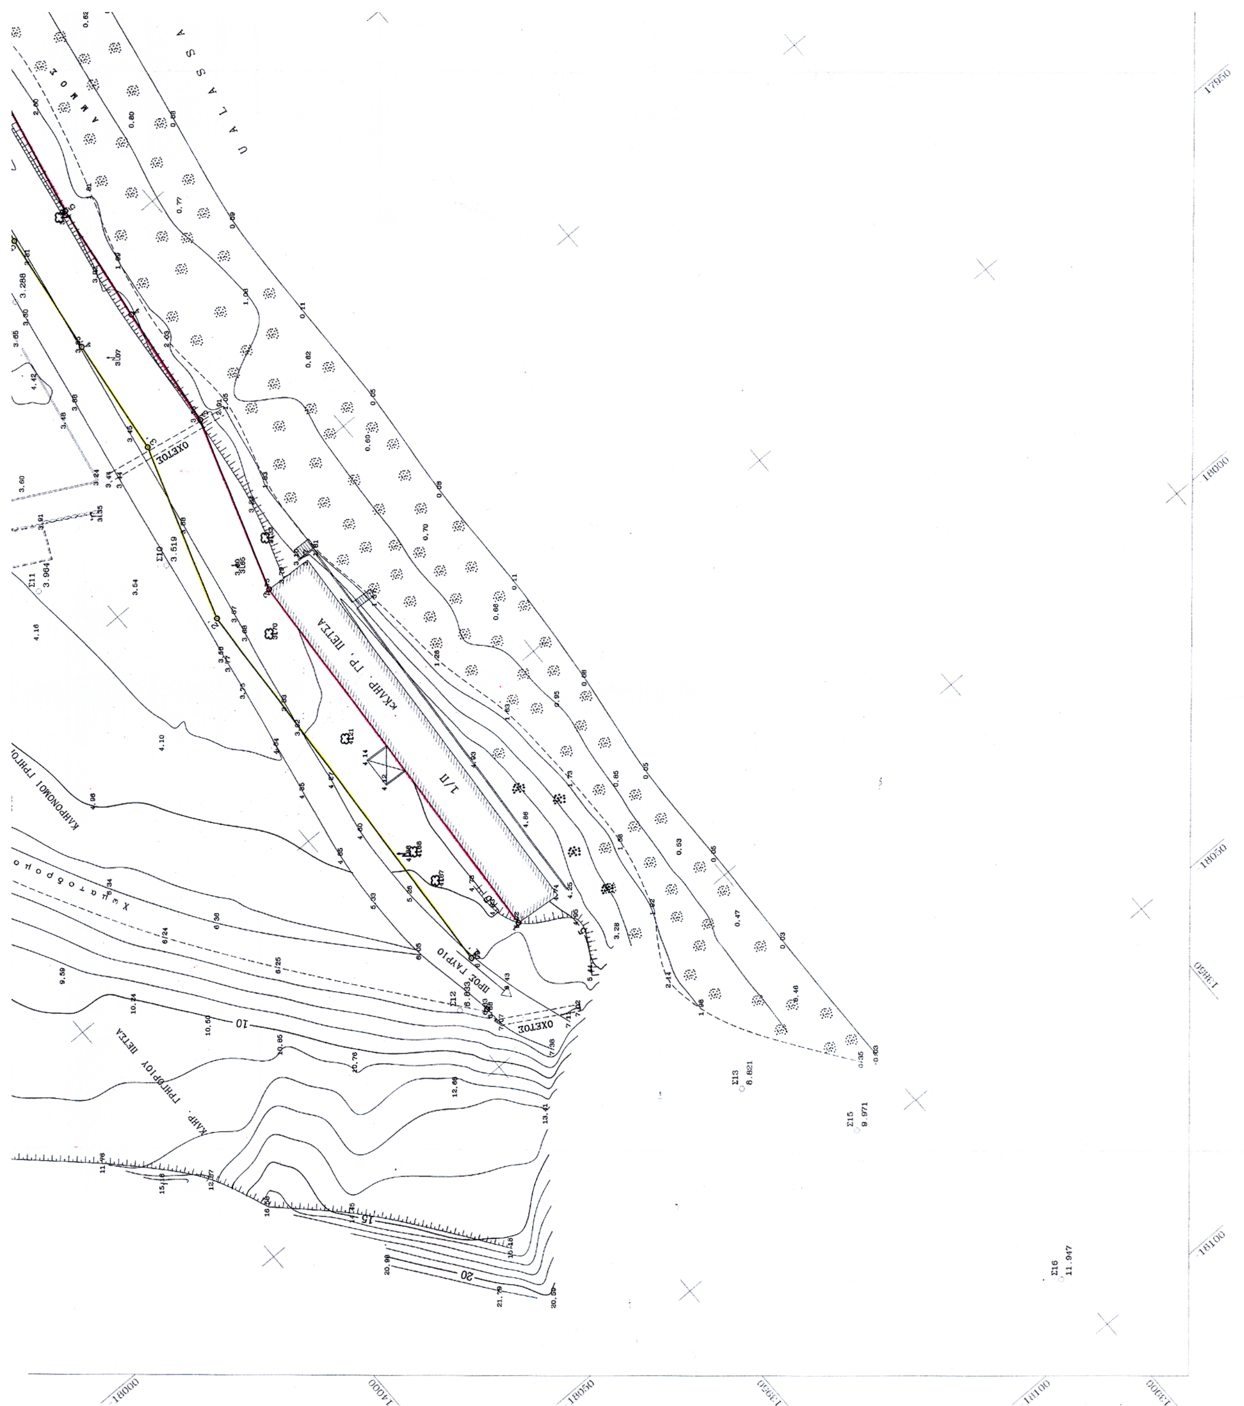

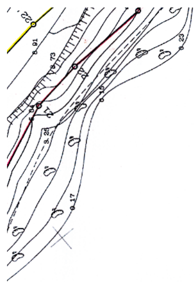

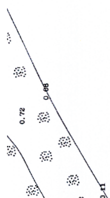



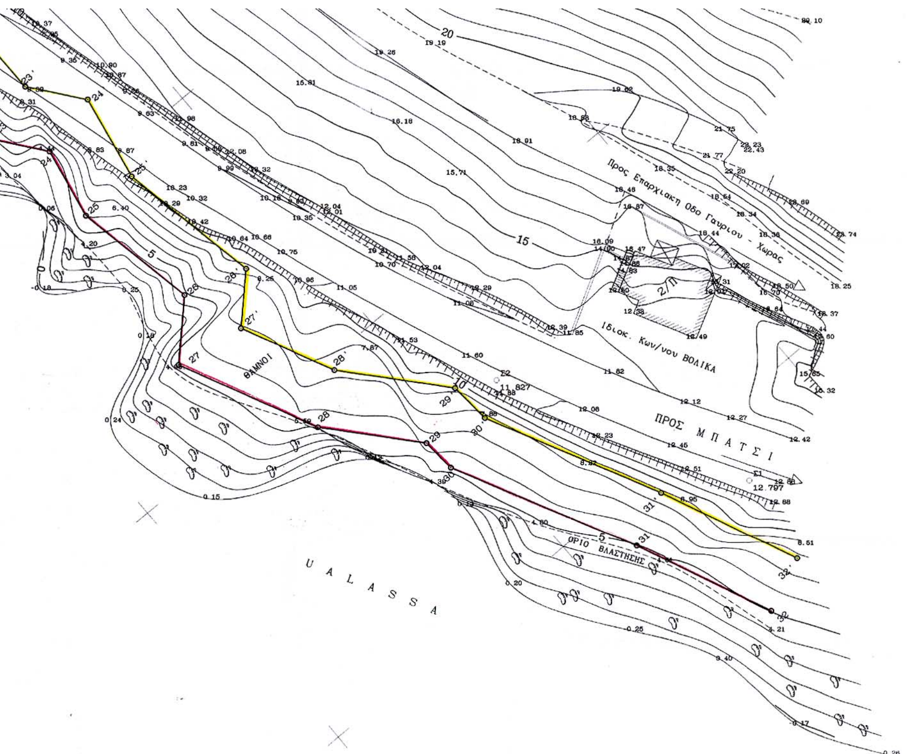



Σ3	-17664.959	13825.917	5.719	Σ11	-17888.074	13957.289	3.964
Σ4	-17672.693	13873.181	5.497	Σ12	-17988.450	13948.913	6.833
Σ5	-17718.349	13904.252	4.373	Σ13	-18029.565	13921.055	8.821
Σ6	-17684.823	13955.926	7.530	Σ14	-17732.806	13907.609	3.871
Σ7	-17770.012	13908.823	2.818	Σ15	-18047.552	13910.841	9.971
Σ8	-17760.000	13959.358	4.993	Σ16	-18089.233	13901.043	11.947

ΠΙΝΑΚΑΣ ΣΥΝΤΕΤΑΓΜΕΝΩΝ ΚΟΡΥΦΩΝ ΑΙΓΙΑΛΟΥ κ' ΠΑΡΑΛΙΑΣ

Α/Α	Χ	Ψ		Χ	Ψ
1	-17983.599	13931.740	1'	-17982.984	13941.721
2	-17912.955	13927.457	2'	-17911.055	13937.360
3	-17883.563	13917.761	3'	-17881.354	13927.562
4	-17862.389	13915.105	4'	-17861.093	13925.021
5	-17841.788	13912.306	5'	-17840.085	13922.166
6	-17805.898	13904.769	6'	-17804.441	13914.681
7	-17789.892	13903.405	7'	-17789.186	13913.381
8	-17764.338	13901.970	8'	-17763.354	13911.930
9	-17733.976	13897.663	9'	-17730.660	13907.293
10	-17716.390	13887.542	10'	-17710.799	13895.862
11	-17698.947	13873.976	11'	-17693.048	13882.056
12	-17673.943	13856.865	12'	-17664.589	13862.581
13	-17671.650	13838.815	13'	-17661.863	13841.127
14	-17666.768	13824.908	14'	-17658.763	13832.296
15	-17652.269	13818.472	15'	-17643.386	13825.470
16	-17650.789	13810.409	16'	-17641.033	13812.647
17	-17646.499	137954.874	17'	-17636.990	13798.008
18	-17640.581	13779.488	18'	-17630.903	13782.182
19	-17638.806	13769.501	19'	-17628.900	13770.916
20	-17637.252	13755.150	20'	-17627.465	13757.656
21	-17630.373	13738.580	21'	-17620.632	13741.198
22	-17629.189	13729.629	22'	-17619.199	13730.365
23	-17628.967	13715.278	23'	-17619.020	13718.774
24	-17623.049	13707.659	24'	-17612.394	13710.243
25	-17625.342	13695.379	25'	-17615.164	13695.410
26	-17621.274	13674.297	26'	-17610.449	13670.979
27	-17629.707	13665.864	27'	-17617.612	13663.816
28	-17618.434	13642.528	28'	-17610.018	13648.097
29	-17606.166	13628.518	29'	-17596.445	13632.597
30	-17605.727	13622.704	30'	-17595.904	13625.425
31	-17590.375	13592.113	31'	-17581.326	13596.377
32	-17580.140	13568.914	32'	-17570.991	13572.951

Ανδρος Αύγουστος 2002
Ο ΣΥΝΤΑΞΑΣ

ΧΡΗΣΤΟΣ Γ. ... ΠΑΠΠΑΣ
ΔΙΠΛ. ΤΟΠΟΓΡΑΦΟΣ ... .Π.Θ.
ΜΕΛΟΣ Τ.Ε.Ε.
ΑΦΜ 010633775 — ΔΟΥ ΑΓΡΙΝΙΟΥ

ΠΑΠΠΑΣ ΧΡΗΣΤΟΣ του Γ.
Τοπογράφος Μηχανικός Α.Π.Θ.